


PLAN DE RÉSERVATION




SCCV TOLEFI | BAGATELLE
15 rue Pierre et Marie Curie • 59260 LEZENNES

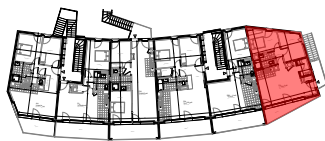

NIVEAU	TYPE	N°LOT
2	T3	F21
SURFACES HABITABLES EN m²		
SEJOUR / CUISINE		28,40
RANGEMENT		0,62
RANGEMENT		2,59
RANGEMENT		0,50
SALLE D'EAU		4,59
DEGAGEMENT		1,69
CHAMBRE 1		11,03
CHAMBRE 2		9,92
TOTAL HABITABLE		59,34
BALCON		7,90
TOTAL SURFACES À VIVRE		67,24

PLAN TMA

02/11/2017

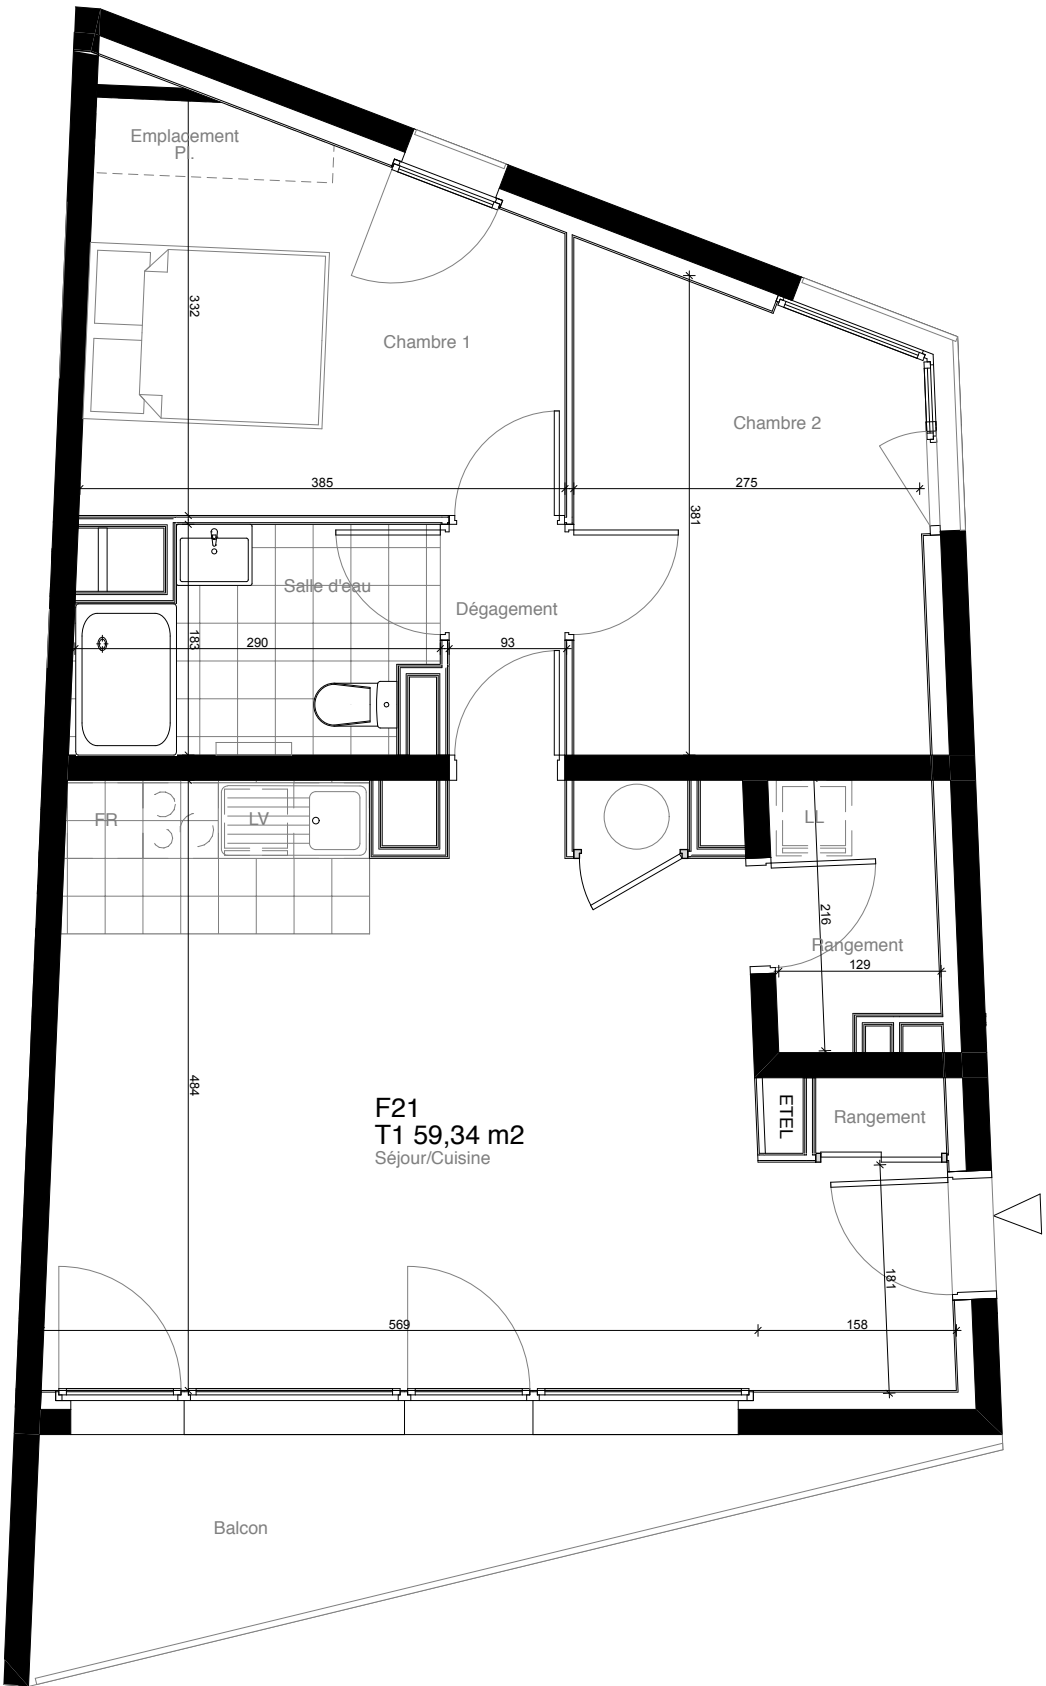

Dans les cuisines, les indications telles que LL, LV, REF, etc... sont représentées pour définir un emplacement. La fourniture de l'électroménager n'est pas prévue dans la prestation due. Pour des raisons d'ordre techniques ou administratives, des modifications mineures peuvent être apportées aux plans. Les cotes et les surfaces sont approximatives et susceptibles de légères variations en fonction des impératifs techniques. Les poutres, canalisations, fourreaux gaines,... ne sont pas indiqués sur les plans.

